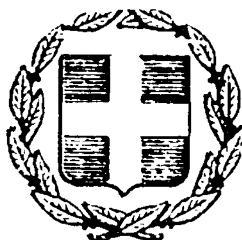


ΕΦΗΜΕΡΙΣ ΤΗΣ ΚΥΒΕΡΝΗΣΕΩΣ
ΤΗΣ ΕΛΛΗΝΙΚΗΣ ΔΗΜΟΚΡΑΤΙΑΣ

ΕΝ ΑΘΗΝΑΙΣ ΤΗ 28 ΑΠΡΙΛΙΟΥ 1981 | ΤΕΥΧΟΣ ΤΕΤΑΡΤΟΝ | ΑΡΙΘΜΟΣ ΦΥΛΛΟΥ 233

ΠΕΡΙΕΧΟΜΕΝΑ

ΑΠΑΛΛΟΤΡΙΩΣΕΙΣ
ΑΠΟΦΑΣΕΙΣ

Ἀριθ. ΕΣ.11483 (1)

Περὶ ἐγκρίσεως τῶν 17/81 καὶ 29/81 ἀποφάσεων τοῦ Κ.Σ. Ἀσβεστοχωρίου περὶ ἀναγκαστικῆς ἀπαλλοτριώσεως ἐκτάσεως ἐμβαδοῦ 9 τ.μ. ἰδιοκτησίας τῶν Χρήστου Ρούνδα καὶ Μαρίας Βασ. Φιλιππίδη στὸ Ν. Θεσσαλονίκης.

Ο ΝΟΜΑΡΧΗΣ ΘΕΣΣΑΛΟΝΙΚΗΣ

Μὲ τὴν ΕΣ. 11483/6.4.81 ἀπόφαση τοῦ Νομάρχη Θεσσαλονίκης, ποὺ ἐκδόθηκε σύμφωνα μὲ τὶς διατάξεις τῶν ἄρθρων 202 καὶ 203 τοῦ Ν. 1065/80 (Δ.Κ.Κ.) καὶ ὕστερα ἀπὸ τὴν τήρηση τῆς νόμιμης διαδικασίας, ἐγκρίθηκαν οἱ 17/81 καὶ 29/81 ἀποφάσεις τοῦ Κ.Σ. Ἀσβεστοχωρίου, περὶ ἀναγκαστικῆς ἀπαλλοτριώσεως ἐκτάσεως ἐμβαδοῦ 9 τ.μ. ἰδιοκτησίας τῶν Χρήστου Ρούνδα καὶ Μαρίας Βασ. Φιλιππίδη.

Θεσσαλονίκη 6 Ἀπριλίου 1981

Ὁ Νομάρχης
ΑΛΕΞΑΝΔΡΟΣ Γ. ΤΣΑΚΩΝΑΣ

ΠΟΛΕΟΔΟΜΙΑ
ΑΠΟΦΑΣΕΙΣ

Ἀριθ. 1380 (2)

Περὶ διορθώσεως ἀσυμφωνίας σχεδίου πόλεως Γαστούνης στὴν ὁδὸ Γ. Μανουρᾶ (παρὰ τὶς ἰδιοκτησίες Κορδοπάτη—Μαρινοπούλου κλπ.).

Ο ΝΟΜΑΡΧΗΣ ΗΛΕΙΑΣ

Ἔχοντας ὑπόψη:

1. Τὸ ἀπὸ 18.10.1925 Δ/γμα (ΦΕΚ 332/27.10.1925) «περὶ τρόπου διορθώσεως ἀσυμφωνιῶν ὑφισταμένων μεταξὺ ἐγκεκριμένου σχεδίου καὶ ἐπὶ τοῦ ἐδάφους ἐφαρμοσθέντος τοιούτου».

2. Τὴν ἀριθ. Α7/16/11/7.10.77 ἀπόφαση τῶν Ὑπουργῶν Προεδρίας Κυβερνήσεως, Ἐσωτερικῶν καὶ Δημοσίων Ἔργων «περὶ ὀργανώσεως Περιφερειακῶν Ὑπηρεσιῶν Ὑπουργείου Δημοσίων Ἔργων».

3. Τὴν ἀριθ. Α. 22505/28.8.75 ἀπόφαση τοῦ Νομάρχη Ἠλείας «περὶ μεταβιβάσεως ἁρμοδιοτήτων».

4. Τὴν ἀριθ. 998/17.2.1981 εἰσήγηση τοῦ Τμήματος Πολεοδομίας καὶ Πολεοδομικῶν Ἐφαρμογῶν Ν. Ἠλείας, σχετικὰ μὲ τὸ θέμα ποὺ ἀναφέρεται σὲ περίληψη.

5. Τὴ σύμφωνη γνώμη τοῦ Νομαρχιακοῦ Συμβουλίου Δημοσίων Ἔργων, ὅπως διατυπώθηκε στὸ 4/81 πρακτικό του, ἀποφασίζουμε:

Τὴ διόρθωση ἀσυμφωνίας σχεδίου πόλεως Γαστούνης στὴν ὁδὸ Γ. Μανουρᾶ παρὰ τὶς ἰδιοκτησίες Κορδοπάτη—Μαρινοπούλου σύμφωνα μὲ τὰ προβλεπόμενα, ὅπως σημειώνεται μὲ συνεχῆ ἐρυθρὰ γραμμὴ στὸ τοπογραφικὸ ποὺ ὑπογράφεται ἀπὸ τοὺς συντάκτες ἰδιῶτες μηχανικούς, πολιτικὸ μηχανικὸ Δ. Σταυρόπουλο καὶ τοπογράφο μηχανικὸ Ν. Ράλλη καὶ τοὺς παρόντες ὑπαλλήλους τῆς Νομαρχίας, πολιτικὸ μηχανικὸ Ἰ. Μυλωνᾶ καὶ ἐργοδηγὸ Δ. Νέλλο, οὕτως ὥστε οἱ ἀπέναντι οἰκοδομὲς ἐπὶ τῆς ὑπόψη ὁδοῦ Γ. Μανουρᾶ (Κορδοπάτη καὶ Μαρινοπούλου) νὰ βρίσκονται ἐπὶ οἰκοδομικῆς γραμμῆς, οὕτως ὥστε νὰ διατηρεῖται τὸ πλάτος τῆς ὁδοῦ ποὺ προβλέπει τὸ σχέδιο πόλεως.


Ἡ ἀπόφαση αὐτὴ νὰ δημοσιευθεῖ στὴν Ἐφημερίδα τῆς Κυβερνήσεως.

Πύργος, 5 Μαρτίου 1981

Ὁ Νομάρχης
ΑΝΔΡΕΑΣ ΝΙΚΟΛΑΟΥ





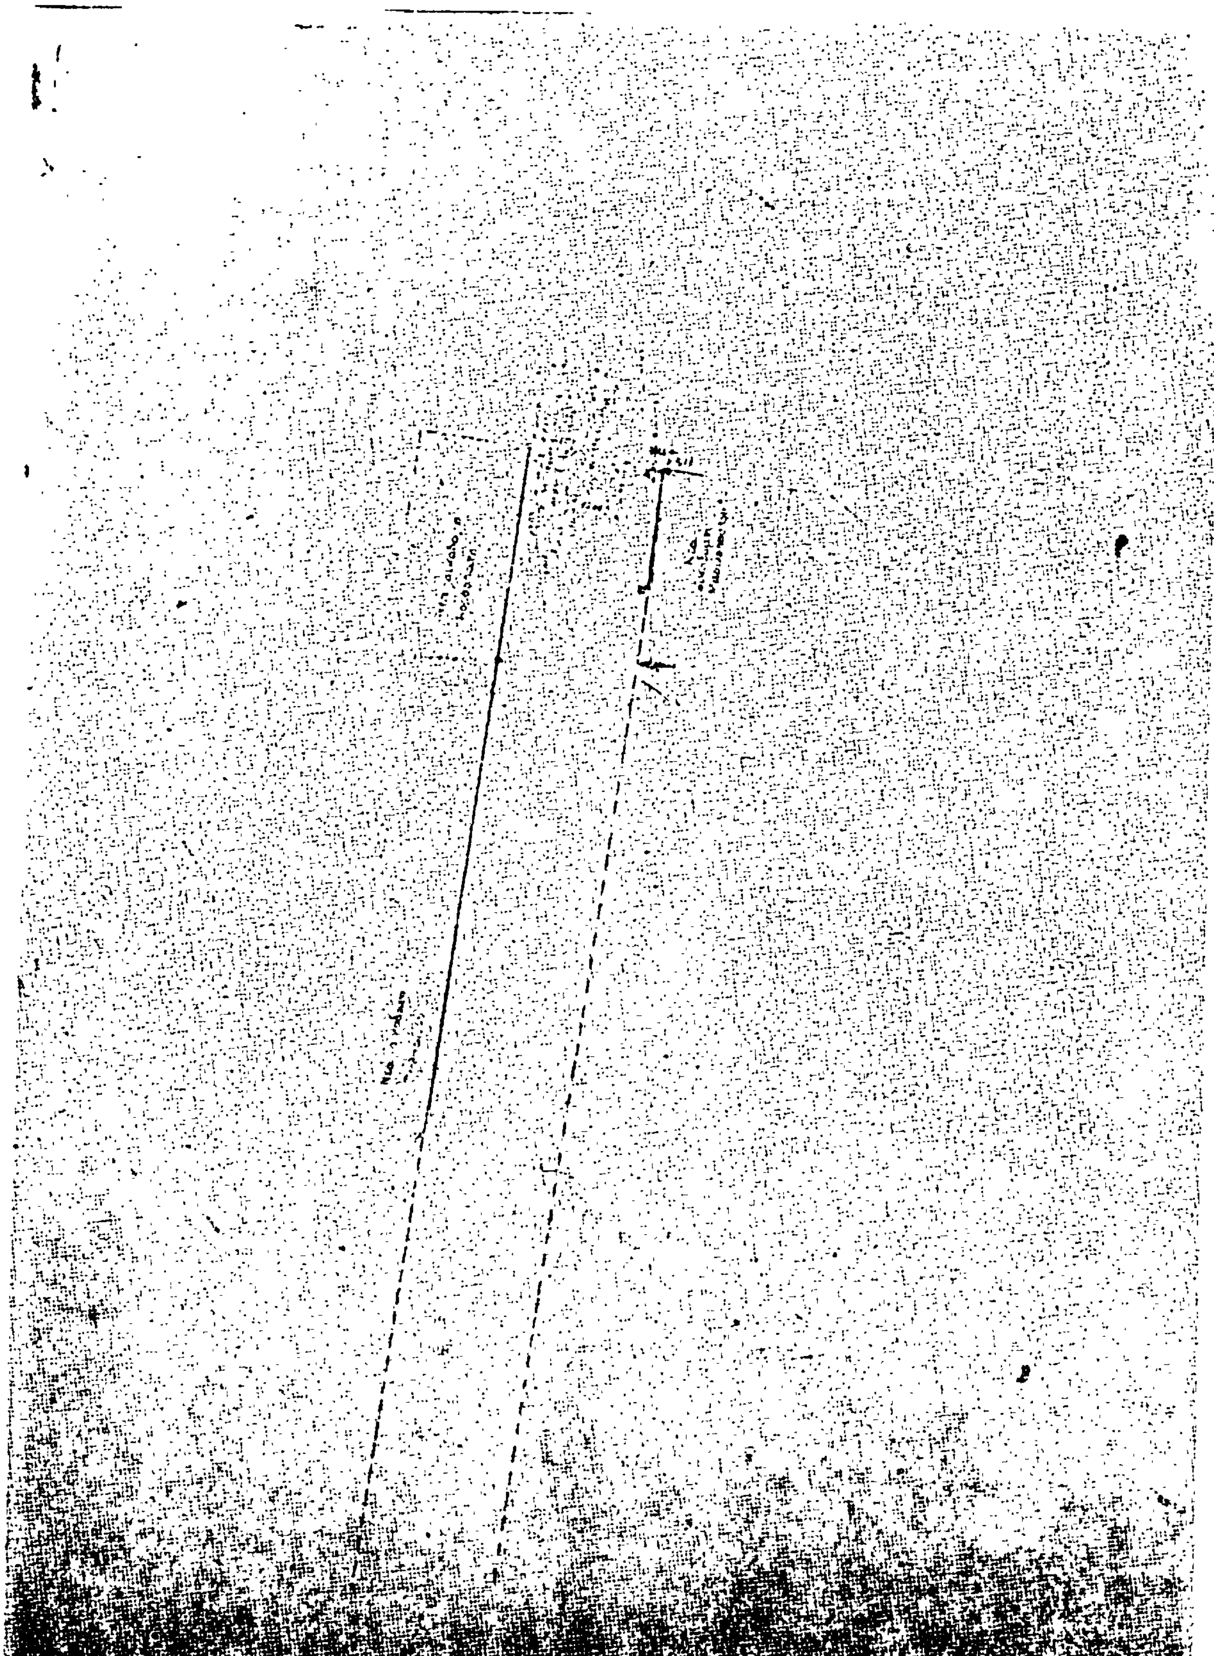

Νέα
οικοδομή
Σταματοπούλου

Παρατηρήσεις :

Η αποτύπωσις έγινε από τις στάσεις Σ1 και Σ2
Οι οικοδομές (1),(2),(3) είναι παλαιές οικοδομές
που συμπίπτουν με αυτές του σχεδίου πόλεως.
Οι οικοδομές Κουμπαρούλη και Καρνέζη
είναι παλαιές πλην όμως παρουσιάζουν διαφορές
από τις αντίστοιχες του σχεδίου πόλεως.

Πύργος Ιανουάριος 1981

Οι Μηχανικοί

Ἀριθ. Τ.Π. 950 (3)

Περὶ ἐγκρίσεως τῆς τροποποιήσεως τοῦ ρυμοτομικοῦ σχεδίου Στυλίδος στὴ θέση Χ ἴσον πλὴν 925 καὶ Ψ ἴσον σὺν 2075 στὴν ὁδὸ Θ. Ἀθανασίου Ν. Φθιώτιδος.

Ο ΝΟΜΑΡΧΗΣ ΦΘΙΩΤΙΔΟΣ

Ἔχοντας ὑπόψη:

1. Τὶς διατάξεις τοῦ ἀπὸ 17.7.1923 Ν.Δ. «περὶ σχεδίων πόλεων» ὅπως μεταγενέστερα τροποποιήθηκαν καὶ συμπληρώθηκαν.

2. Τὶς διατάξεις τοῦ ἄρθρου 1 τῆς παραγράφου 1 καὶ 2 τοῦ 532/1970 Ν.Δ. «περὶ συμπληρώσεως τῶν διατάξεων περὶ διοικητικῆς ἀποκεντρώσεως».

3. Τὶς διατάξεις τοῦ 1018/1971 Ν.Δ. «περὶ τροποποιήσεως τοῦ Α.Ν. 314/1968 «περὶ παροχῆς εἰς τὸν Ὑπουργὸν Β. Ἑλλάδος καὶ τοὺς Νομάρχας ἁρμοδιότητας ἐπὶ θεμάτων ἐγκρίσεων, ἐπεκτάσεων ἢ τροποποιήσεων σχεδίων πόλεων καὶ κωμῶν.

4. Τὶς διατάξεις τῶν ἄρθρων 18—22 τοῦ ΙΙ κεφαλαίου τοῦ ἀπὸ 3.4.1929 Δ/τος «περὶ Γενικοῦ Οἰκοδομικοῦ Κανονισμοῦ τοῦ Κράτους».

5. Τὶς διατάξεις τοῦ 8/9.6.73 Ν.Δ. «περὶ Γενικοῦ Οἰκοδομικοῦ Κανονισμοῦ».

6. Τὴν ἀριθ. 9.4.1980 ἀπόφαση τοῦ Δημοτικοῦ Συμβουλίου Στυλίδος.

7. Τὴν ἀριθ. ΤΠ 7566/14.11.1980 εἰσήγηση Τμήματος Πολεοδομίας Νομοῦ Φθιώτιδος.

8. Τὴν ἀριθ. 3/1981 (Θέμα 10ο) σύμφωνη γνωμοδότηση τοῦ Νομαρχιακοῦ Συμβουλίου Δημοσίων Ἔργων Νομοῦ Φθιώτιδος, ἀποφασίζουμε:

Ἐγκρίνουμε τὴν τροποποίηση τοῦ ρυμοτομικοῦ σχεδίου πόλεως Στυλίδος στὴν θέση Χ ἴσον πλὴν 925 καὶ Ψ ἴσον σὺν 2075 στὴν ὁδὸ Θ. Ἀθανασίου ὅπως λεπτομερῶς ἐμφαίνεται στὸ ὑπὸ κλίμακα 1:500 διάγραμμα τοῦ ἰδιώτη Μηχανικοῦ Ἰωάννου Γκλέτσου ποὺ θεωρήθηκε ἀπὸ τὴν Προϊσταμένη τοῦ Τμήματος Πολεοδομίας καὶ Πολ/κῶν Ἐφαρμογῶν, ἐπειδὴ μὲ τὴν τροποποίηση θὰ ἐξυπηρετηθεῖ τὸ σύνολο τοῦ Οἰκισμοῦ καὶ θὰ βελτιωθεῖ τὸ ἐγκεκριμένο ρυμοτομικὸ σχέδιο τῆς πόλεως Στυλίδος.

Ἡ ἀπόφαση αὐτὴ ἰσχύει ἀπὸ τὴν ἡμερομηνία ποὺ θὰ δημοσιευθεῖ στὴν Ἐφημερίδα τῆς Κυβερνήσεως.

Λαμία, 12 Φεβρουαρίου 1981

Ὁ Νομάρχης κ.ἀ.α.
Ὁ Δ/ντὴς
ΙΩΑΝ. ΚΟΥΜΟΥΤΣΟΣ

ΣΤΥΛΙΔΑ

ΤΡΟΠΟΠΟΙΗΣΗ ΣΧ

Ψ+2250

Ψ+2200

Ψ+2150

Ψ+2100

Ψ+2000

Β

56

55

90


X+800


X+850

ΕΔΙΟΥ ΠΟΛΕΩΣ


ΠΙΝΑΚΑΣ ΙΔΙΟΚΤΗΣΙΩΝ


Α/Α	[illegible]	[illegible]
1	[illegible]	[illegible]
2	[illegible]	[illegible]
3	[illegible]	[illegible]
4	[illegible]	[illegible]

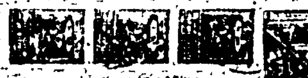

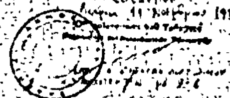

ΛΑΜΙΑ, ΟΚΤΩΒΡΙΟΣ 1979
Ο ΜΗΧΑΝΙΚΟΣ

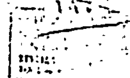

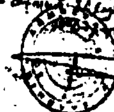

ΑΝΑΚΟΙΝΩΣΕΙΣ

(4)

Περὶ εἰδοποιήσεως τῆς γενομένης παρακαταθέσεως ἀποζημιώσεως λόγῳ προσκυρώσεως πρὸς τακτοποίησιν ἰδιοκτησίας Διαμαντῆ Ἀριστοτέλους Διαμάντη καὶ Δημητρίου Ἀριστοτέλους Διαμάντη, ἐπὶ τῆς ὁδοῦ Ἰωάν. Λάλα, πόλεως Θεσσαλονίκης.

Διὰ τῆς ὑπ' ἀριθ. 1523/1961 πράξεως τακτοποιήσεως καὶ ἀναλογισμοῦ ἀποζημιώσεως τοῦ Πολεοδομικοῦ Γραφείου Θεσσαλονίκης, κυρωθείσης διὰ τῆς ὑπ' ἀριθ. 85708/62 ἀποφάσεως τῆς Νομαρχίας Θεσσαλονίκης τμήματα ὑπὸ στοιχεῖα: α) 4—4—6—7—4 ἐμβαδοῦ 34,10 τετραγωνικῶν μέτρων τῆς καταργηθείσης ὁδοῦ Θηναΐας καὶ β) 1—2—3—4—5—1 ἐμβαδοῦ 36,60 τετρ. μέτρων τοῦ ὑπ' ἀριθ. 12 ρύακος, ἐμφαινόμενα εἰς τὸ συνοδεῦον τὴν ἄνω πρᾶξιν τοπογραφικὸν διάγραμμα, φερόμενα ἐν τῇ πράξει ἐπ' ὀνόματι τοῦ μὲν πρώτου τῆς κυριότητος Διευθύνσεως Δημοσίων Κτημάτων ἢ Δήμου Θεσσαλονίκης, προσεκυρώθησαν εἰς τὸ οἰκόπεδον ἰδιοκτησίας α) Διαμαντῆ Ἀριστοτέλους Διαμάντη καὶ β) Δημητρίου Ἀριστοτέλους Διαμάντη.

Διὰ τῆς ὑπ' ἀριθ. 3390/80 ἀποφάσεως τοῦ Μονομελοῦς Πρωτοδικείου Θεσσαλονίκης, καθωρίσθη προσωρινὴ τιμὴ μονάδος τῶν ἐν λόγῳ τμημάτων ἐκ δραχμῶν δέκα ἕξ χιλιάδων (16.000) κατὰ τετραγωνικὸν μέτρον.

Ὑπὸ τῶν ἰδιοκτητῶν Διαμαντῆ Ἀριστοτέλους Διαμάντη καὶ Δημητρίου Ἀριστοτέλους Διαμάντη, κατετέθη εἰς τὸ ἐν Θεσσαλονίκῃ Ταμεῖον Παρακαταθηκῶν καὶ Δανείων, διὰ τοῦ ὑπ' ἀριθ. 284253 τῆς 18.2.1981 γραμματίου συστάσεως παρακαταθήκης τὸ ποσὸν τῶν δραχμῶν 1.131.200 ἐν συνόλῳ (μ² 34.10Χ16.000 ἴσον 545.600, μ² 36,60Χ 16.000 ἴσον 585.600 ἤτοι 545.600 σὺν 585.600 ἴσον 1.131.200), διὰ τὴν ἀξίαν τῶν ἀνωτέρω προσκυρουμένων τμημάτων ὑπὲρ τῶν κατὰ νόμον ἀναγνωρισθησομένων δικαιούχων τῆς ἀποζημιώσεως.

Τὸ γραμμάτιον τοῦτο κατετέθη νομίμως εἰς τὸν συμβολαιογράφον Θεσσαλονίκης Γεώργιον Κίτσον, συνταχθείσης τῆς ὑπ' ἀριθ. 11940 τῆς 19.2.81 πράξεως αὐτοῦ ἥτις ἐπεδόθη εἰς τοὺς φερομένους ὡς ἰδιοκτήτας τῶν προσκυρουμένων τμημάτων: α) Δῆμον Θεσσαλονίκης διὰ τῆς ὑπ' ἀριθ. 666 Γ' τῆς 25.2.81 ἐκθέσεως ἐπιδόσεως τοῦ δικαστικοῦ ἐπιμελητοῦ τοῦ Πρωτοδικείου Θεσσαλονίκης Σταύρου Ἀγγελίδη, β) εἰς τὸν Ὑπουργὸν τῶν Οἰκονομικῶν, ὡς νόμιμον ἐκπρόσωπον τοῦ Ἑλληνικοῦ Δημοσίου διὰ τῆς ὑπ' ἀριθ. 2907 β' τῆς 3.3.81 ἐκθέσεως ἐπιδόσεως τοῦ δικαστικοῦ ἐπιμελητοῦ τοῦ Πρωτοδικείου Ἀθηνῶν Διονυσίου Σταματοπούλου καὶ γ) εἰς τὸν Ὀργανισμὸν Ἀποχετεύσεως Θεσσαλονίκης ὡς νῦν ἰδιοκτήτην τοῦ προσκυρουμένου τμήματος (τοῦ ὑπ' ἀριθ. 12 ρύακος), διὰ τῆς ὑπ' ἀριθ. 670 Γ' τῆς 26.2.81 ἐκθέσεως ἐπιδόσεως τοῦ δικαστικοῦ ἐπιμελητοῦ τοῦ Πρωτοδικείου Θεσσαλονίκης Σταύρου Ἀγγελίδη.

Ἡ παροῦσα εἰδοποίησις δημοσιευομένη εἰς τὴν Ἐφημερίδα τῆς Κυβερνήσεως, γίνεται συμφώνως τῷ Νόμῳ διὰ τὴν ἐπέλευσιν τῶν νομίμων ἀποτελεσμάτων.

Ἐν Θεσσαλονίκῃ τῇ 21 Μαρτίου 1981

Ὁ πληρεξούσιος δικηγόρος
ΔΗΜΗΤΡΙΟΣ ΝΙΚ. ΒΛΑΧΟΣ

(Ἀριθ. τριπλ. Ταμ. Γεν. Ἐπ. Ἀθηνῶν 14036/1981)

ΑΠΟ ΤΟ ΕΘΝΙΚΟ ΤΥΠΟΓΡΑΦΕΙΟ